


# ARKUSZ NR 1

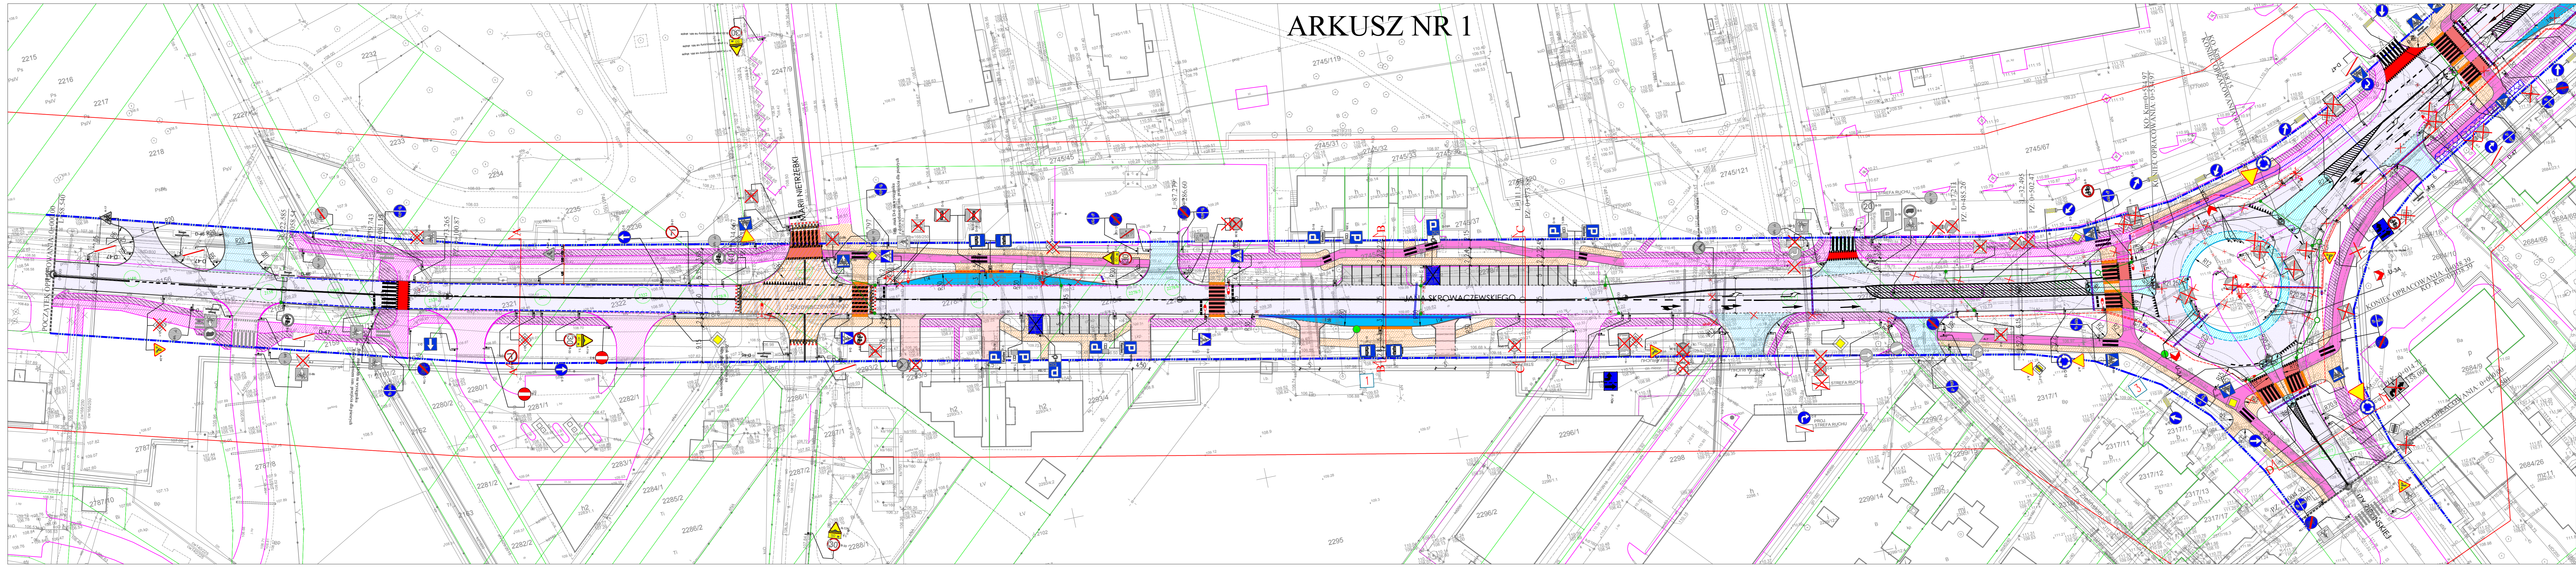

- Legenda drogi:**
- Proj. nawierzchnia wzdłuż roweru z bieżnią asfaltową z ACS
  - Proj. szlak rowerowy z kaski betonowej 3m
  - Istniejący szlak rowerowy
  - Proj. szlak publiczny z kaski betonowej 3m
  - Proj. szlak rowerowy z bieżnią
  - Istniejące nawierzchnie szlaków rowerowych do adaptacji
  - Istniejące nawierzchnie chodnika do adaptacji (do czasu projektowania)
  - Proj. chodniki lub drogi do furtek z kaski betonowej 3m
  - Projektowany pierścień ronda
  - Projekcja lub przejazd roweru nadziemny na poziomie
  - Projektowane szlaki autostradowe
  - Projektowane skrzyżowanie wysięwno
  - Projektowane miejsca postojowe
  - Istniejące obrotki do adaptacji (bez zmian projektowych)
  - Proj. krawężnik wysięwno betonowy
  - Proj. krawężnik wysięwno kamienisty
  - Proj. krawężnik wysięwno kamienisty
  - Proj. obrzeża betonowe
  - Proj. pliki wysepkowe
  - Linie graniczne
  - Linie przemieszane
  - Istniejące granice cmenteczne
  - Istniejące granice pasa drogowego
  - Projektowane osieście
  - Wysokie drzewa
  - Istniejące oznakowanie pionowe do likwidacji
  - Istniejące oznakowanie pionowe
  - Projektowane oznakowanie pionowe
  - Projektowane oznakowanie poziome
  - Istniejące oznakowanie poziome

<b>INWESTYCJA:</b> Przebudowa ul. Skrowaczewskiego i Kapłana Pałaca na odcinku od projektowanej zabudki autobusowej do skrzyżowania z ul. J. de Girarda wraz z przebudową skrzyżowania ul. Skrowaczewskiego z ul. Kapłana Pałaca i z ul. Zielnickiej połączając na wykonaniu ronda wraz z przebudową infrastruktury			
<b>WYKONAWCA:</b> DROMACC Maciej Białoszewski ul. Goworowska 31A/5 07-410 Ostrołęka NIP: 758-21047-65 REGON: 146110936 tel. +48 600 522 577			
<b>ZAMAWIAJĄCY-INWESTOR:</b> MIASTO ŻYRARDÓW Plac Jana Pawła II nr 1 96-500 Żyrardów			
<b>PROJEKTANT:</b> imię i nazwisko: inż. Przemysław Wiącek	<b>nr uprawnień:</b> MAZ.0396/POOD.06 opisano w załączniku do projektu lub ogłoszenia o przetargu	<b>podpis:</b>	
<b>SPRAWDZAJĄCY:</b> mgr inż. Jacek Zuraw	<b>PKR.0047/PW.004</b> opisano w załączniku do projektu lub ogłoszenia o przetargu		
<b>OPRACOWYJUJĄCY:</b> mgr inż. Maciej Białoszewski			
<b>RYСУNEK:</b> Projekt stałej organizacji ruchu			<b>nr:</b> 2.1
<b>DATA:</b> 10/2019	<b>SKALA:</b> 1:500	<b>FAZA:</b> PW	<b>REWIZJA:</b> A

D R O M A C C Maciej Białoszewski